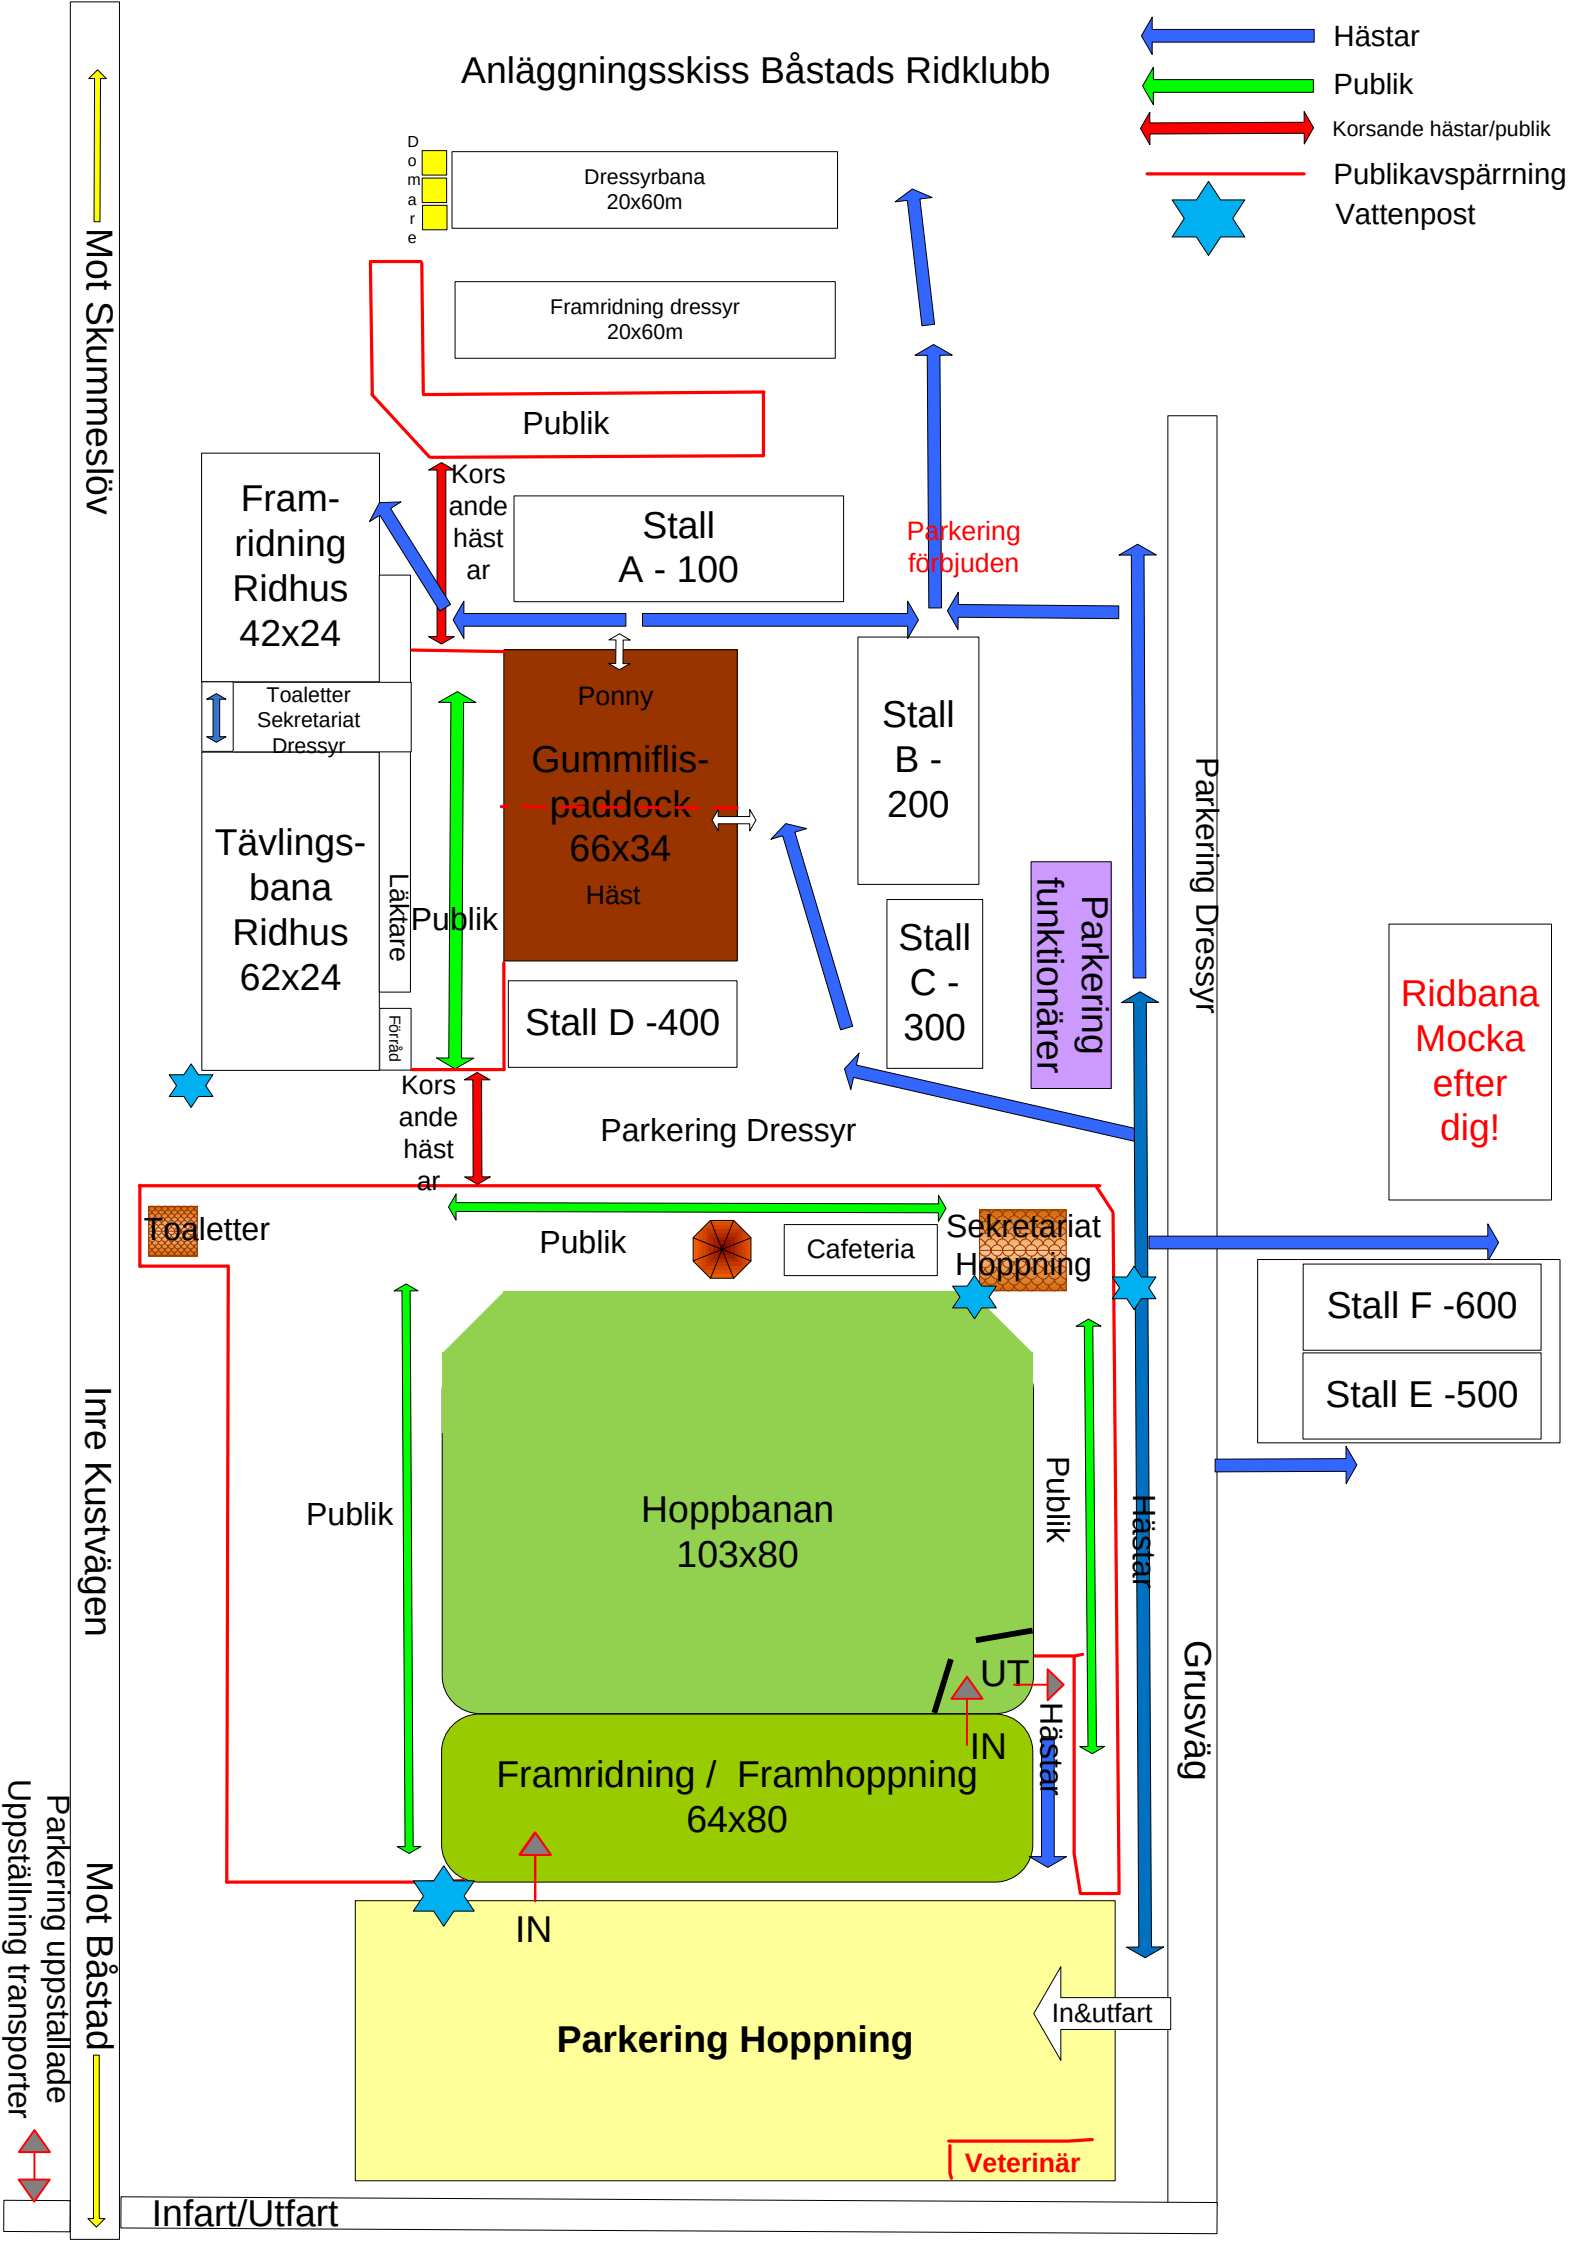

Anläggningsskiss Båstads Ridklubb
Hästar
Publik
Korsande hästar/publik
Publikavspärrning
Vattenpost
Domare
Dressyrbana 20x60m
Framridning dressyr 20x60m
Publik
Fram-ridning Ridhus 42x24
Kors ande häst ar
Stall A - 100
Parkering förbjuden
Toaletter Sekretariat Dressyr
Ponny
Gummiflis-paddock 66x34
Häst
Stall B - 200
Tävlings-bana Ridhus 62x24
Läktare
Förråd
Publik
Stall C - 300
Parkering funktionärer
Parkering Dressyr
Stall D -400
Ridbana Mocka efter dig!
Kors ande häst ar
Parkering Dressyr
Toaletter
Publik
Cafeteria
Sekretariat Hoppning
Stall F -600
Stall E -500
Publik
Hoppbanan 103x80
Publik
Hästar
UT
IN
Framridning / Framhoppning 64x80
Hästar
Grusväg
IN
In&utfart
Parkering Hoppning
Veterinär
Mot Skummeslöv
Inre Kustvägen
Mot Båstad
Parkering uppställade Uppställning transporter
Infart/Utfart